




I FASE: ANTE OPERAM

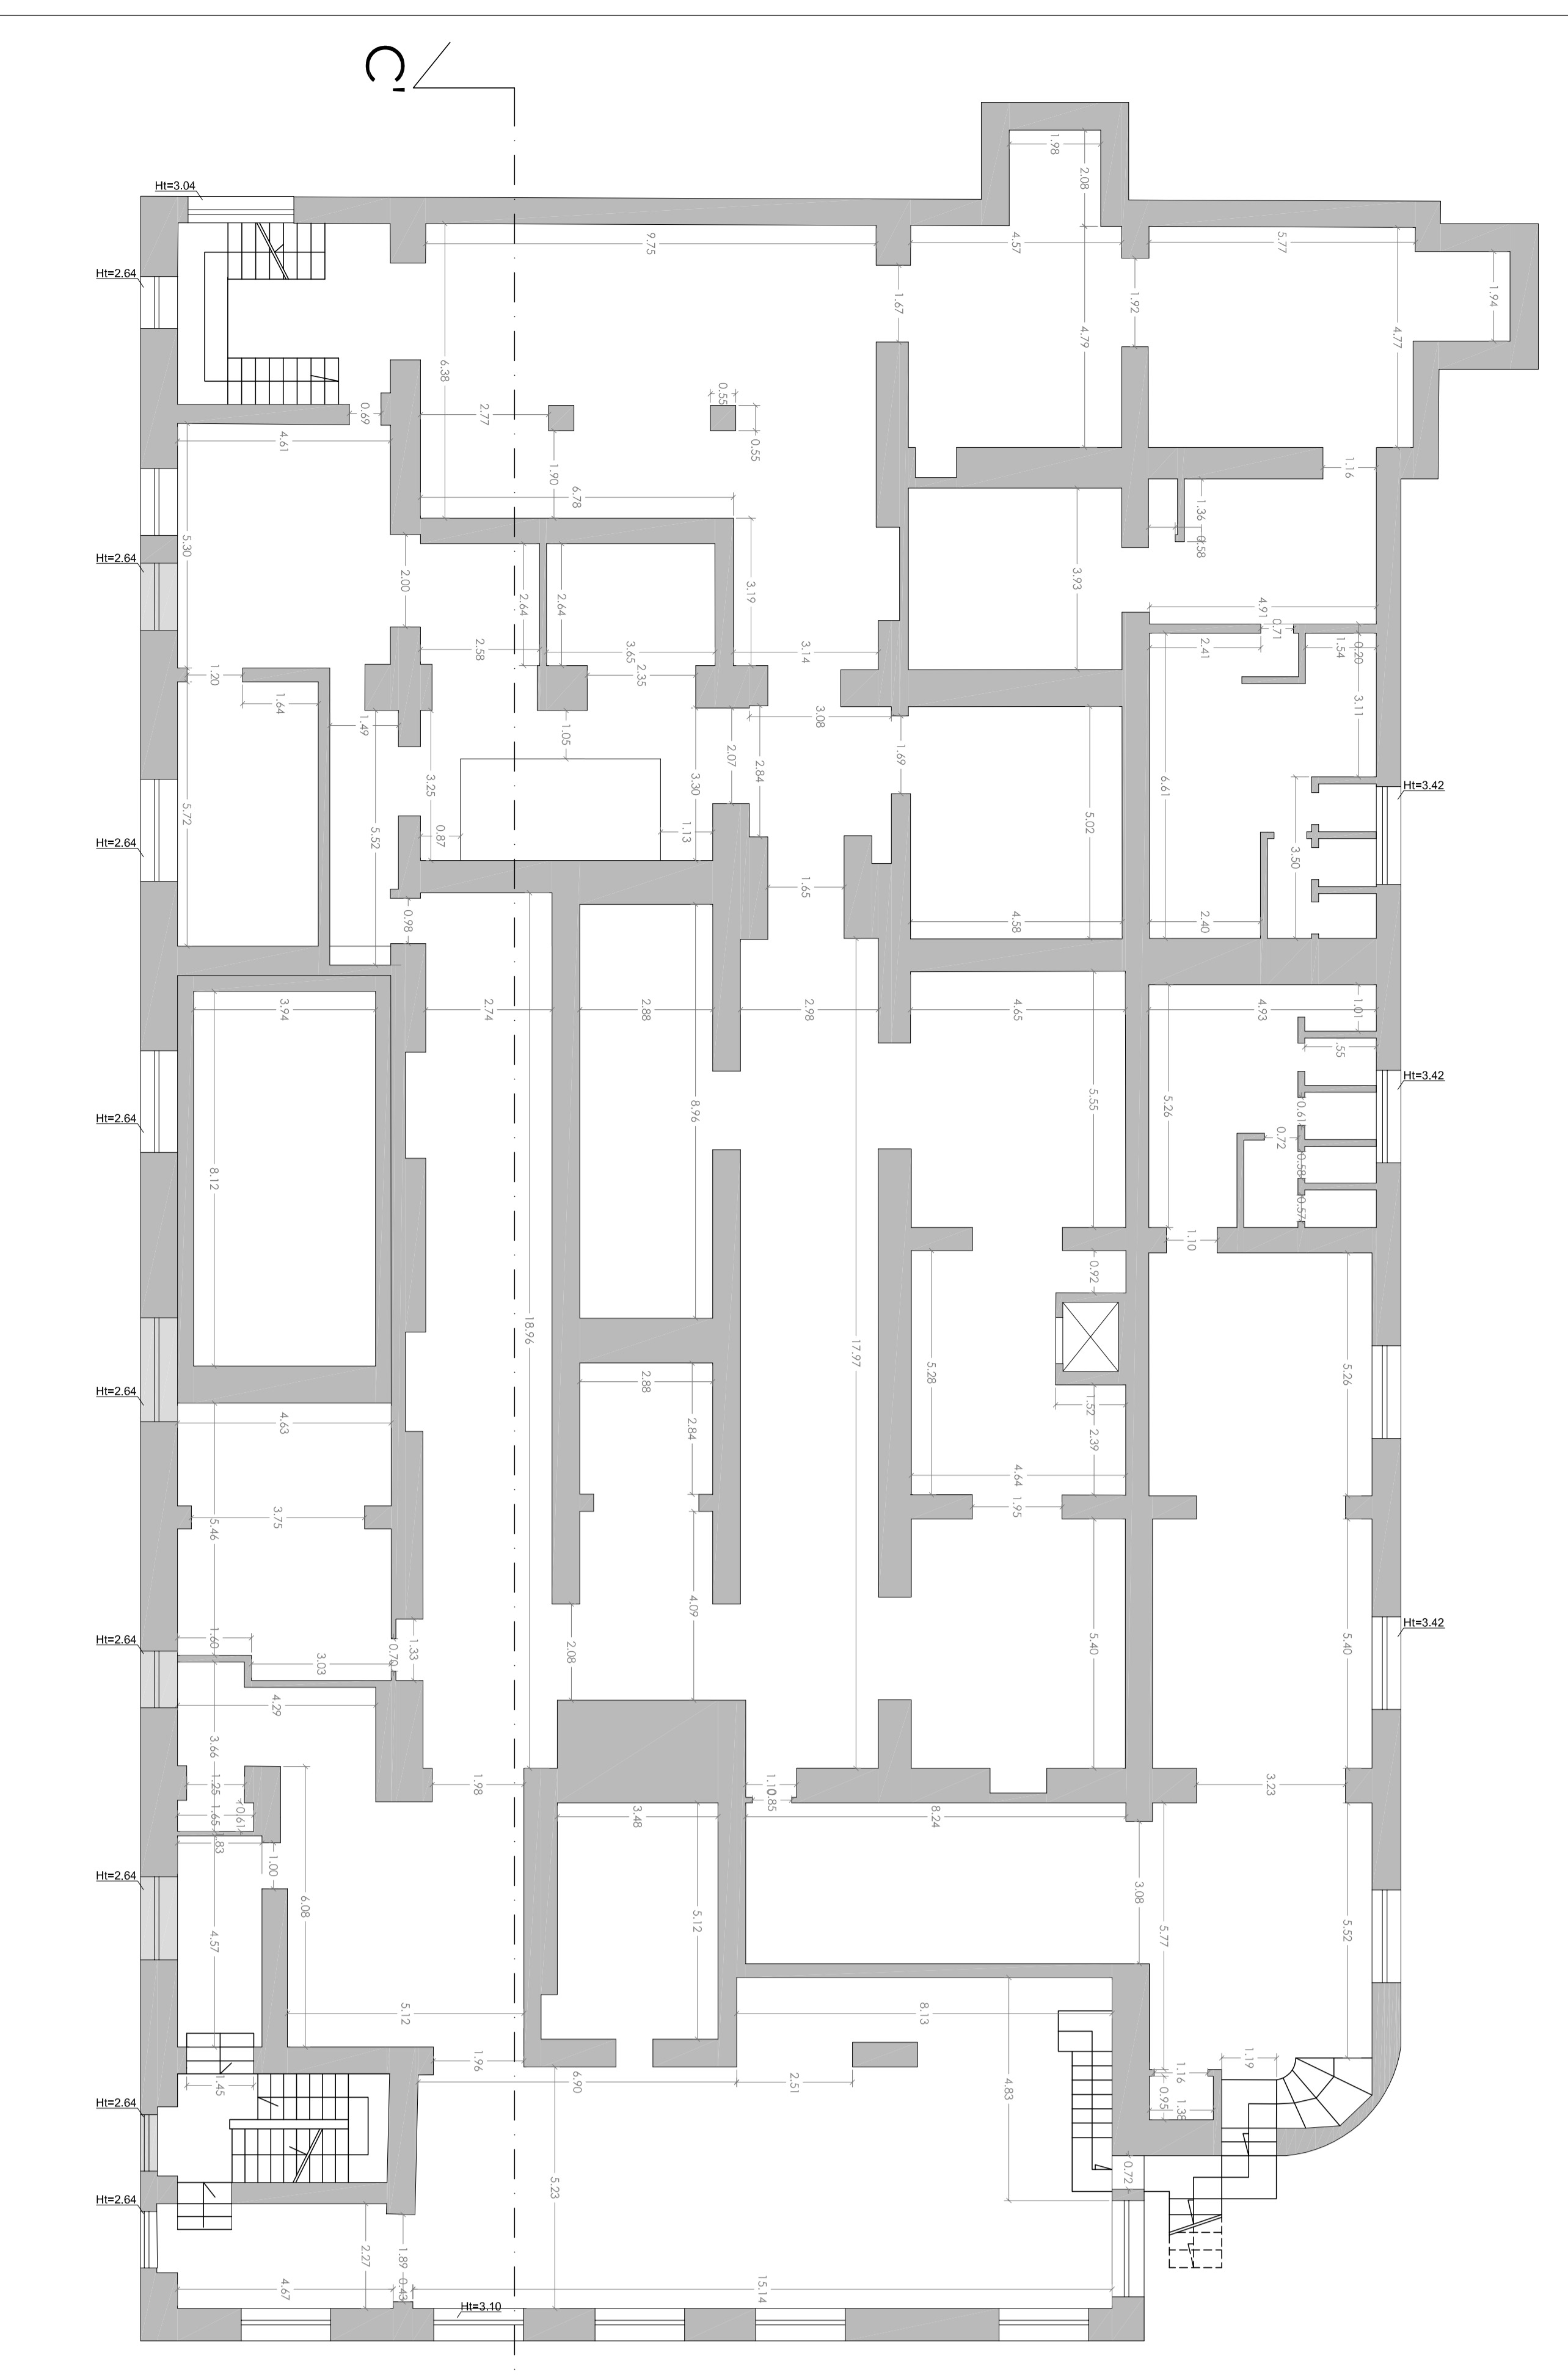

II FASE: INTERVENTI

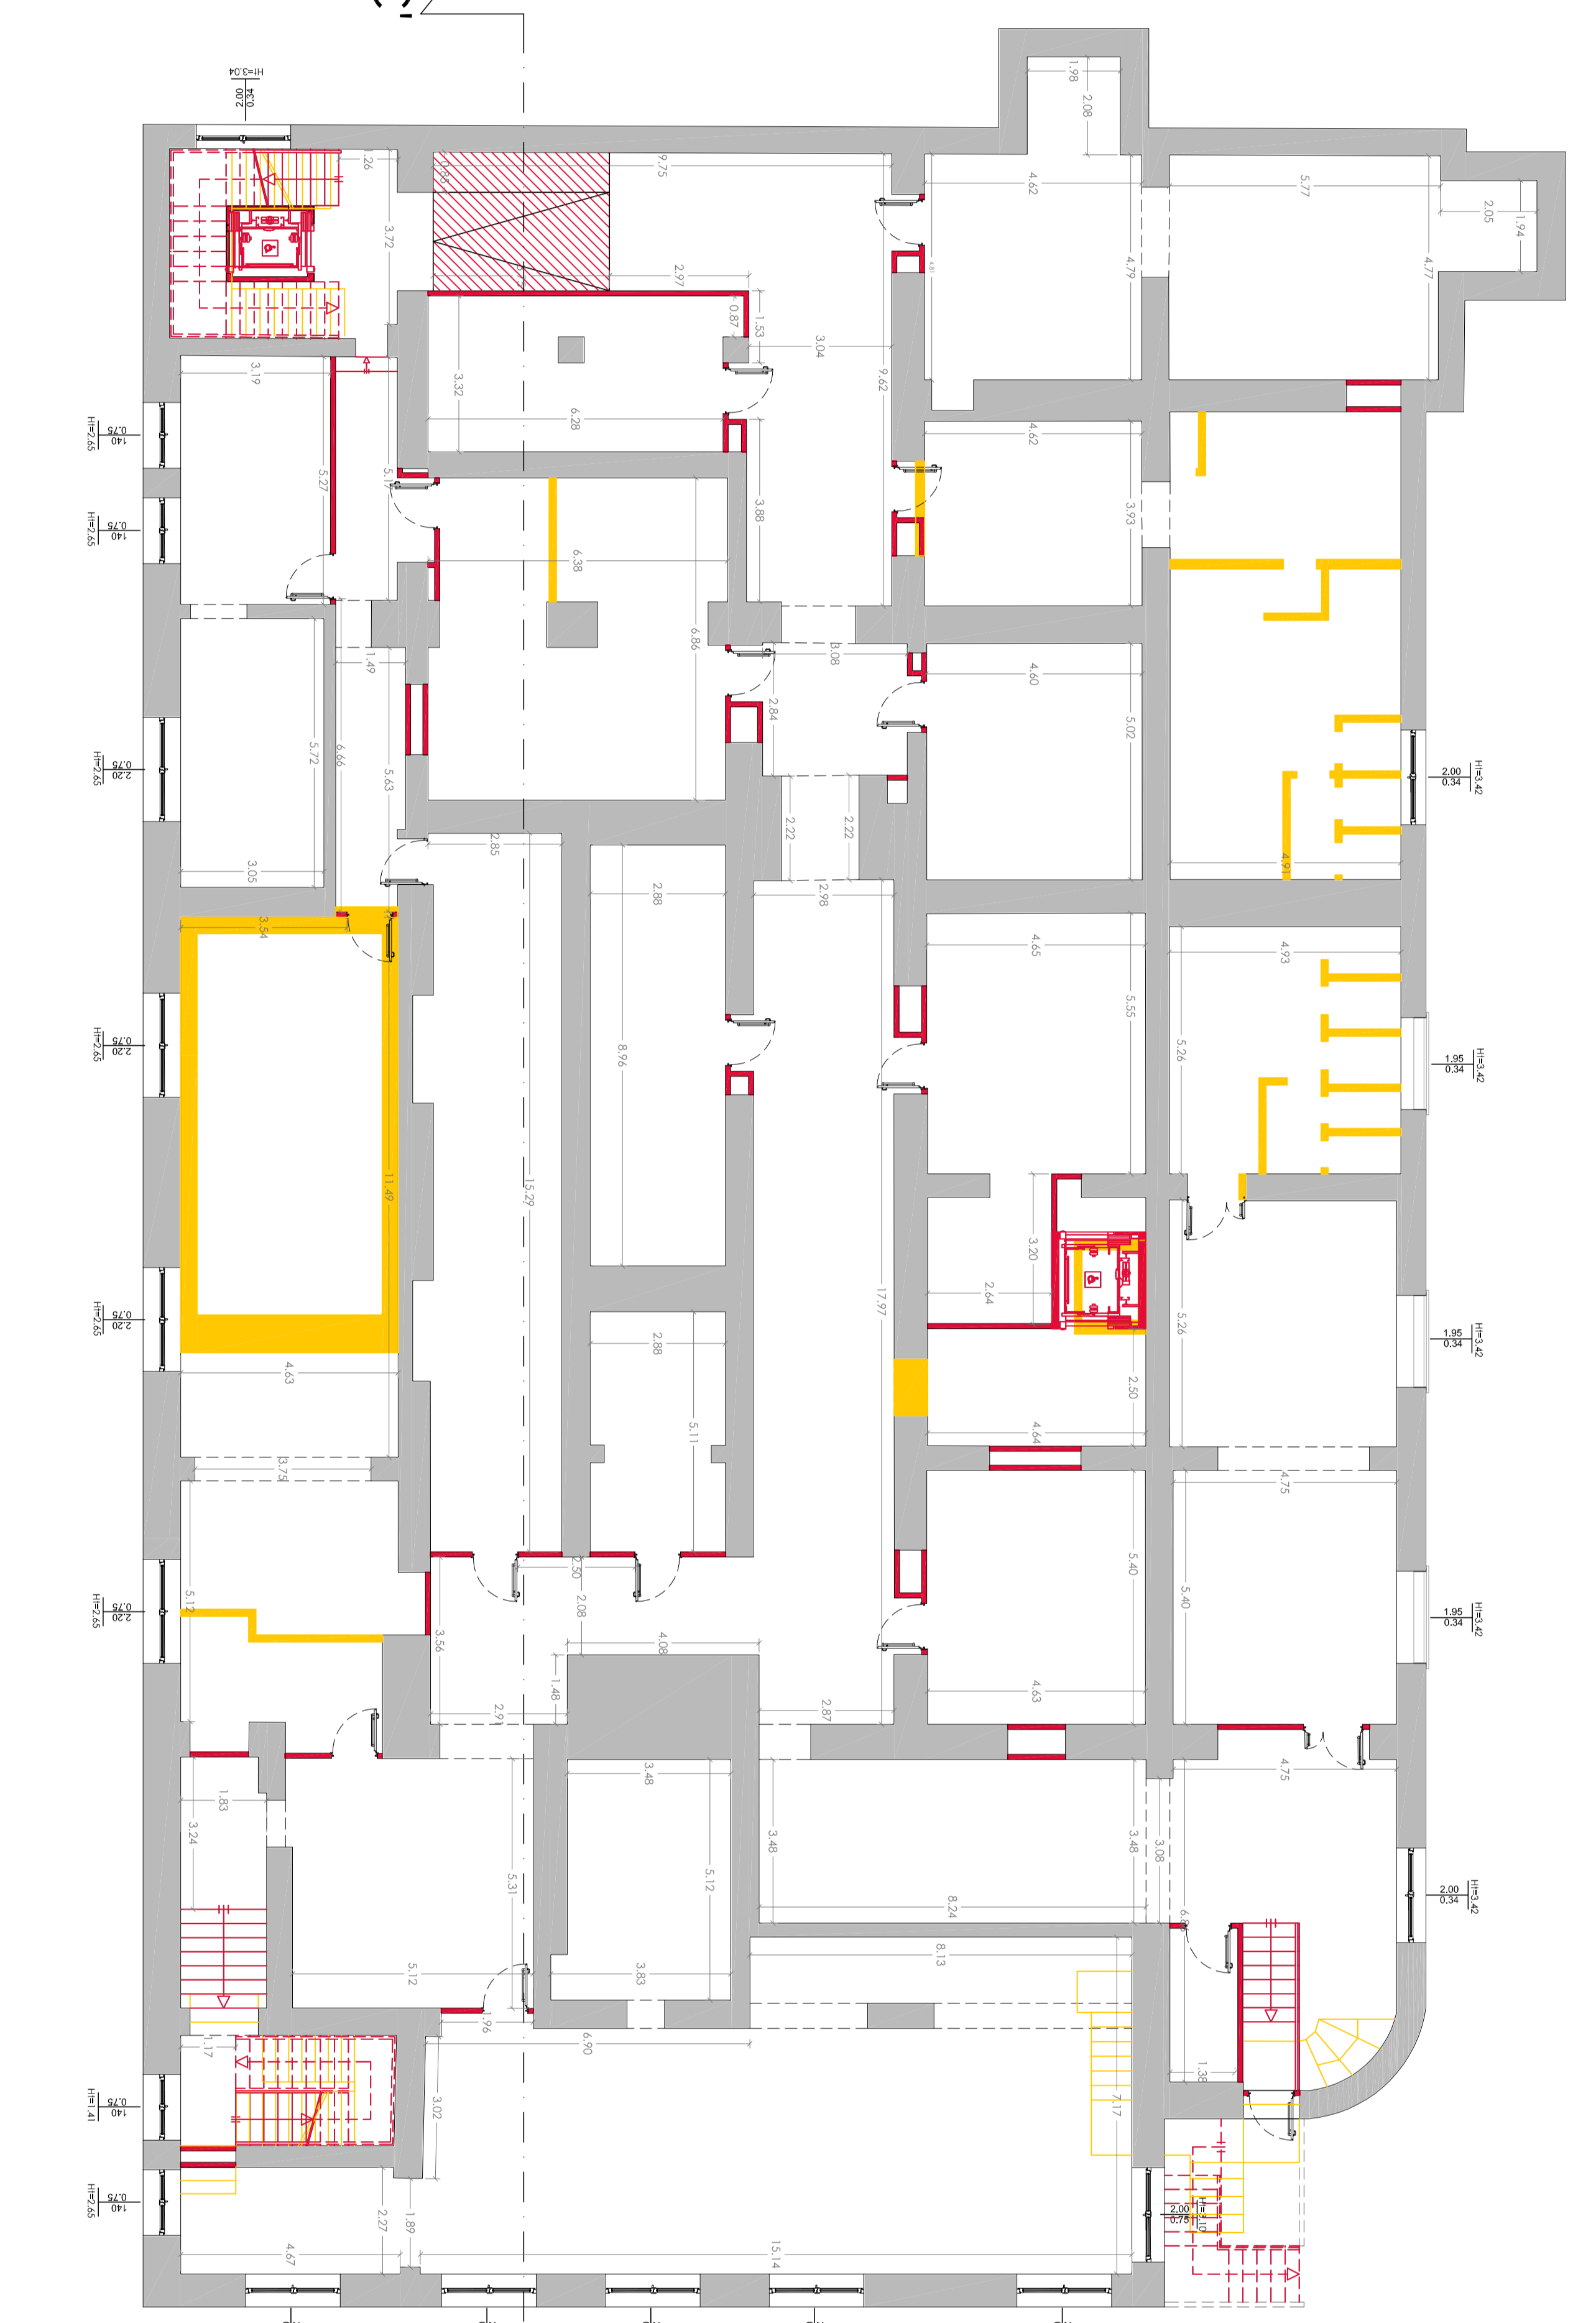


III FASE: POST OPERAM

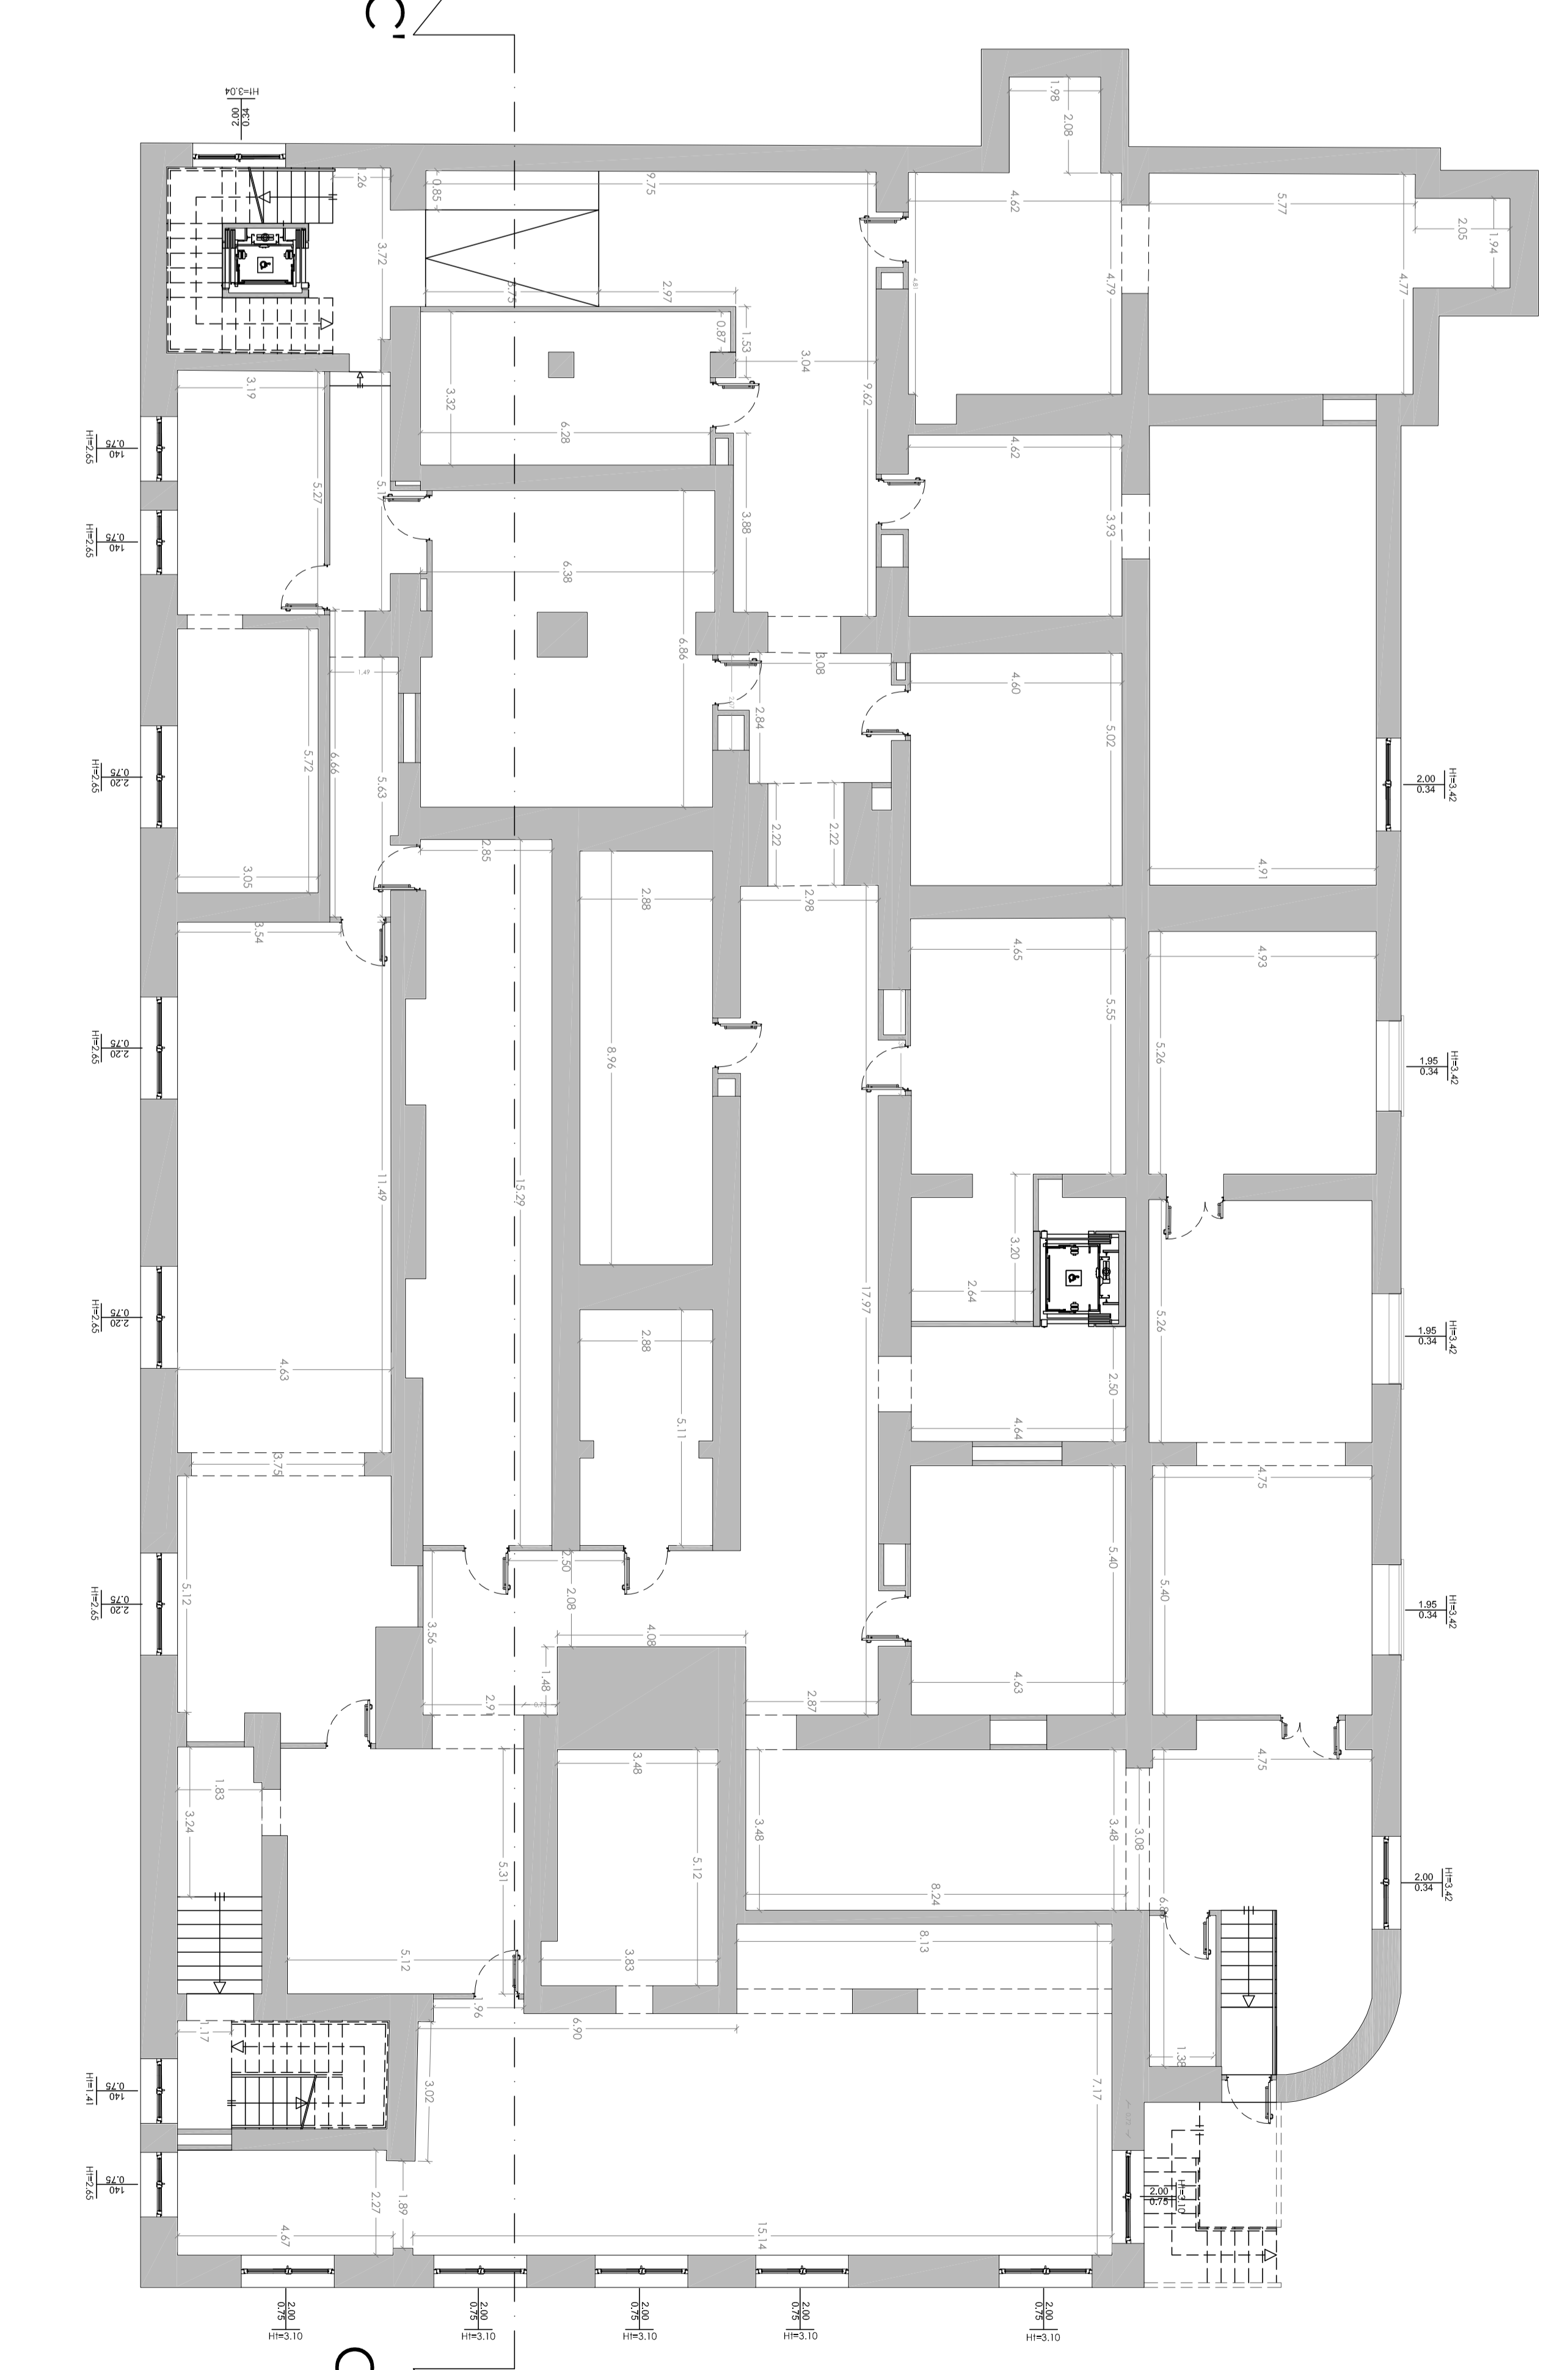

Pianta piano seminterrato scala 1:100

LEGENDA
DEMOLIZIONI
COSTRUZIONI

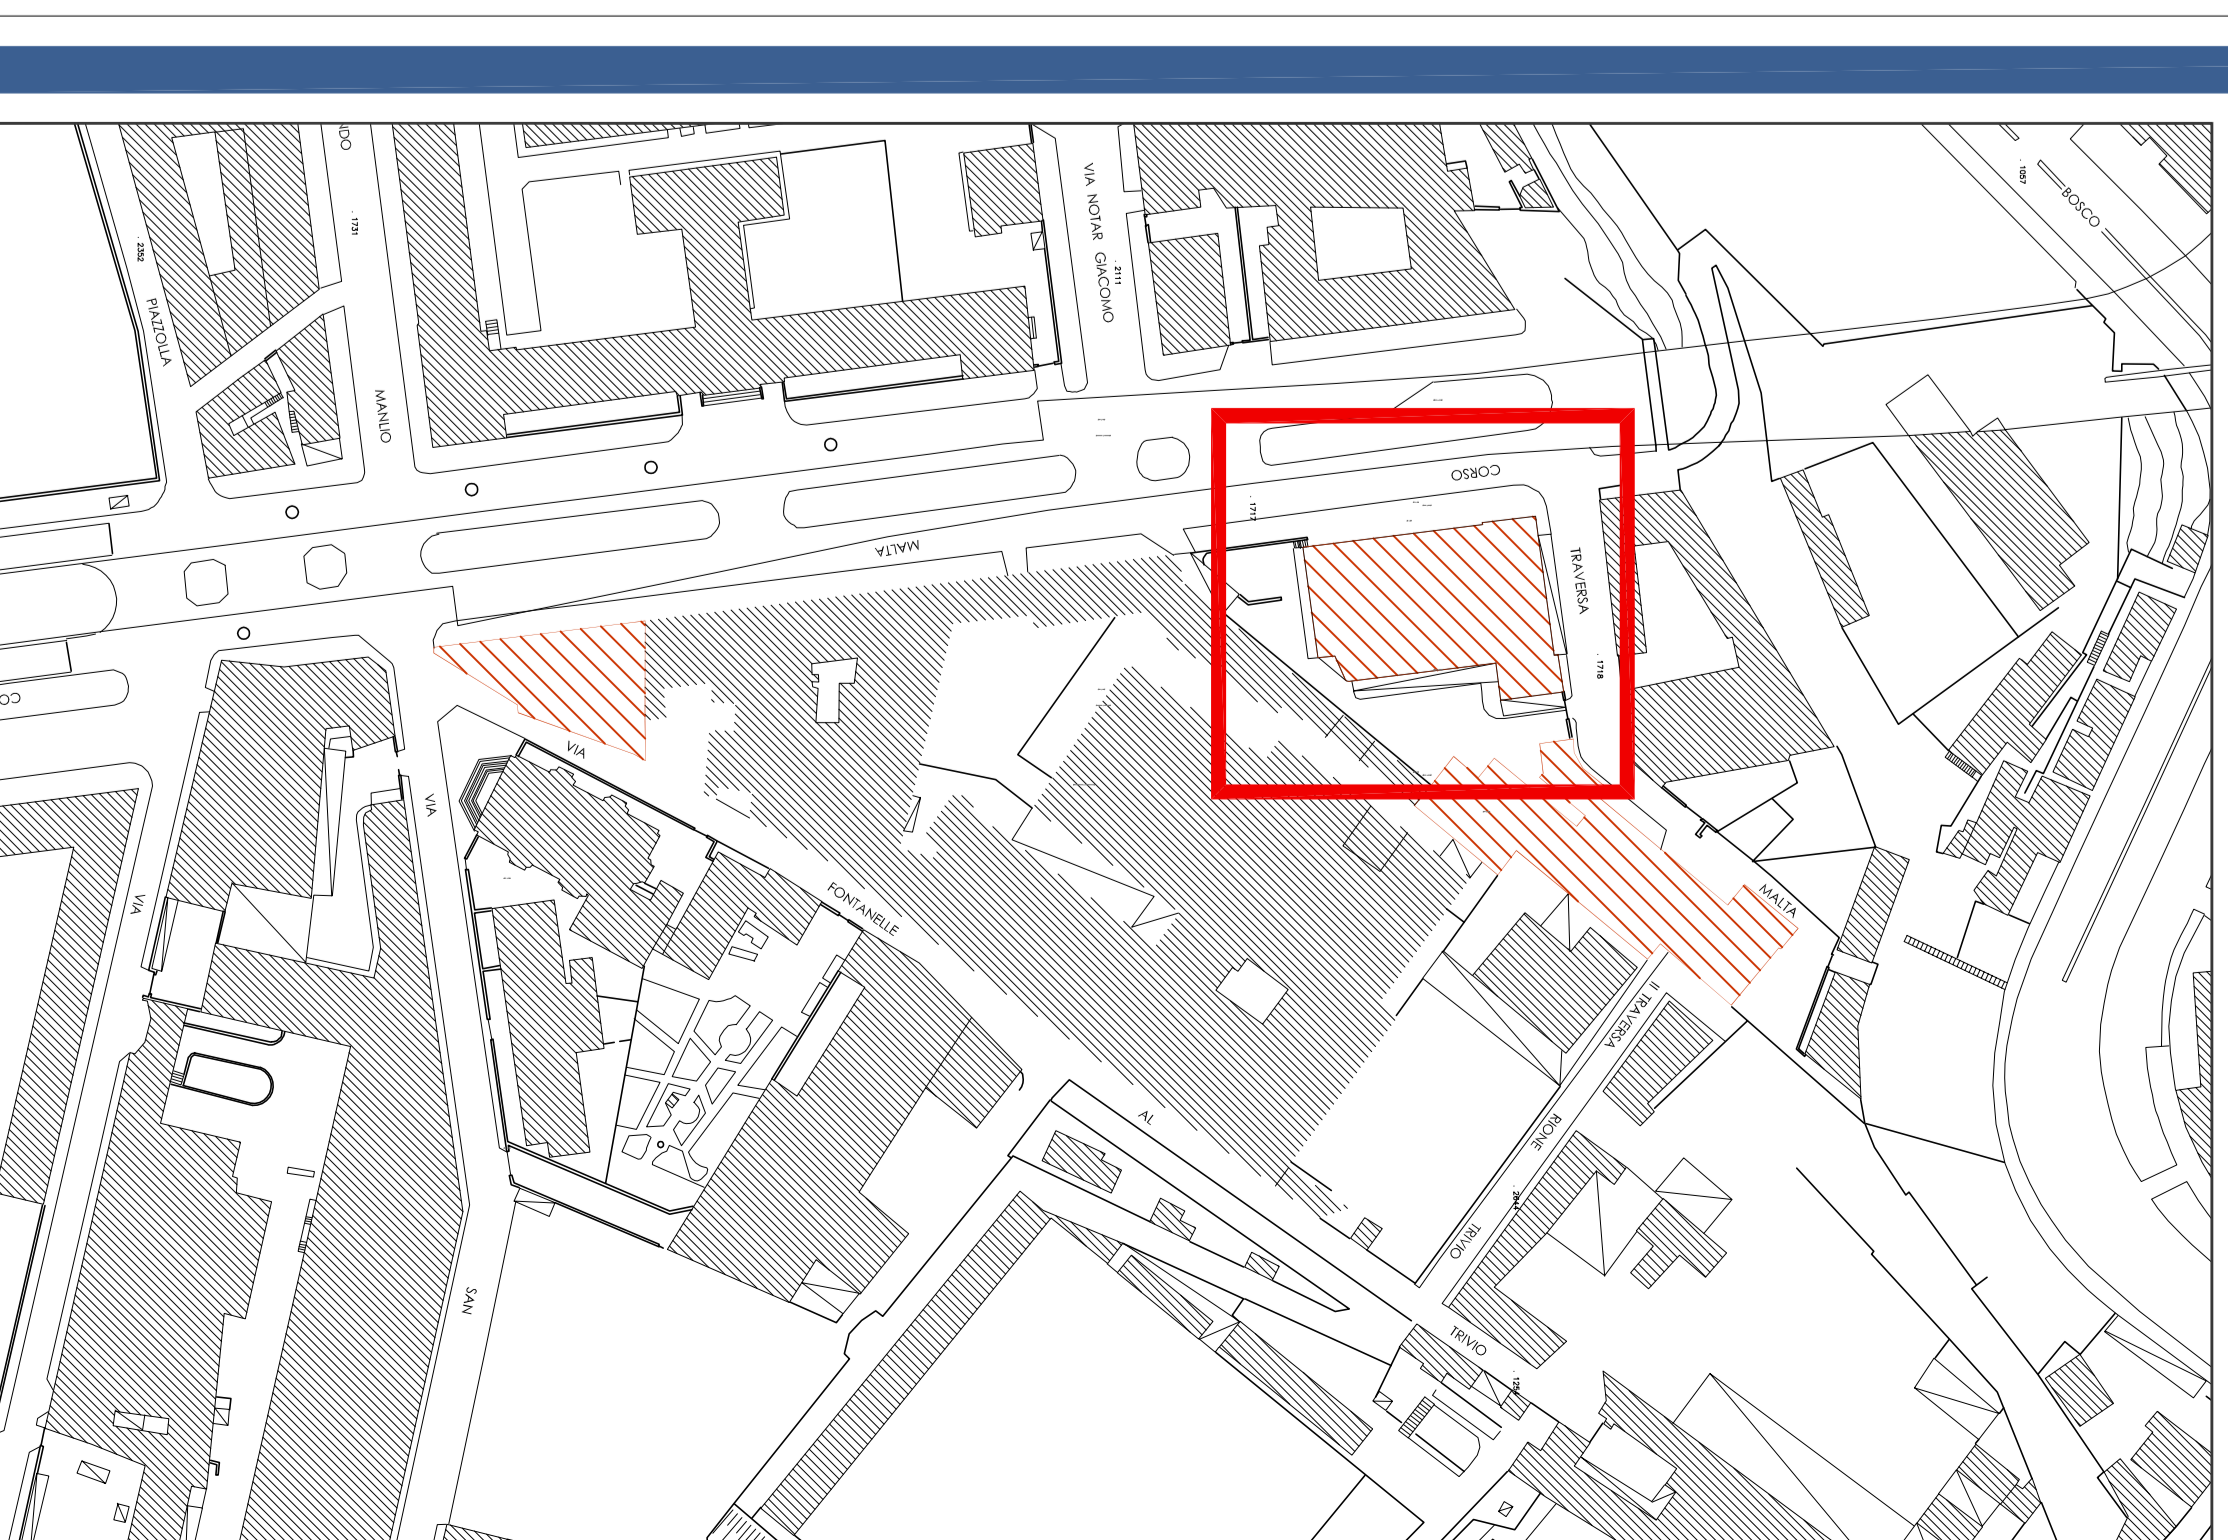

PROGETTO ESECUTIVO
REGOLAZIONE FINITIMATI DELL'IMMOBILE DESTINATO IN PASANDO AL CONFEZIONAMENTO DEL LATTE LA CUI DESTINAZIONE FINALE DOVRA' ESSERE QUELLA DELLA SEDE AMMINISTRATIVA DEL PERSONALE DELLA NAFOLI SERVIZI S.p.A. D.G.B.2818149788
Immobile di C.so Napoli 126-128-130-132-134 Napoli



PROGETTAZIONE ESECUTIVA
Napoli Servizi S.p.A.
C/so Napoleone, 126-128-130-132-134 Napoli
C/O ACQUA D'ORO S.p.A.
C/so Napoli, 126-128-130-132-134 Napoli
COLLABORAZIONE ALLA PROGETTAZIONE ESECUTIVA
CORIC Costuzioni Opere Edili Omb S.r.l.
Via S. Maria Capua Vetere, 100
00188 Roma

FASI DI PROGETTO - CORPO B
PIANTA PIANO SEMINTERRATO - PIANA MANO TERZA

PROGETTO	DATA	SCALE
1 - PRELIMINARE	2010	1:100
2 - PROGETTO	2010	1:100
3 - ESECUTIVO	2010	1:100
4 - VERBA	2010	1:100

Pianta piano terra scala 1:100

