



Comune di Napoli

Direzione centrale Cultura, turismo e sport

Servizio Progettazione, realizzazione e manutenzione impianti Sportivi

Progetto esecutivo



Rup: geom. Antonio Riccio

Progettisti:

arch. Vincenzo Quaranta

istr. tecnico Aniello Manzo

geom. Domenico Mennitti

Lavori di adeguamento alle norme antincendio delle vie di esodo, e delle gradonate dello stadio e realizzazione della seconda adduzione idrica per il complesso sportivo Stadio San Paolo

Scala:

1:5

Particolare tipo balaustra corsello a quota 40,36 m


Elaborato n.:

PE_SP_PARTICOLARE_020

Data:

Dicembre 2017

Revisione:

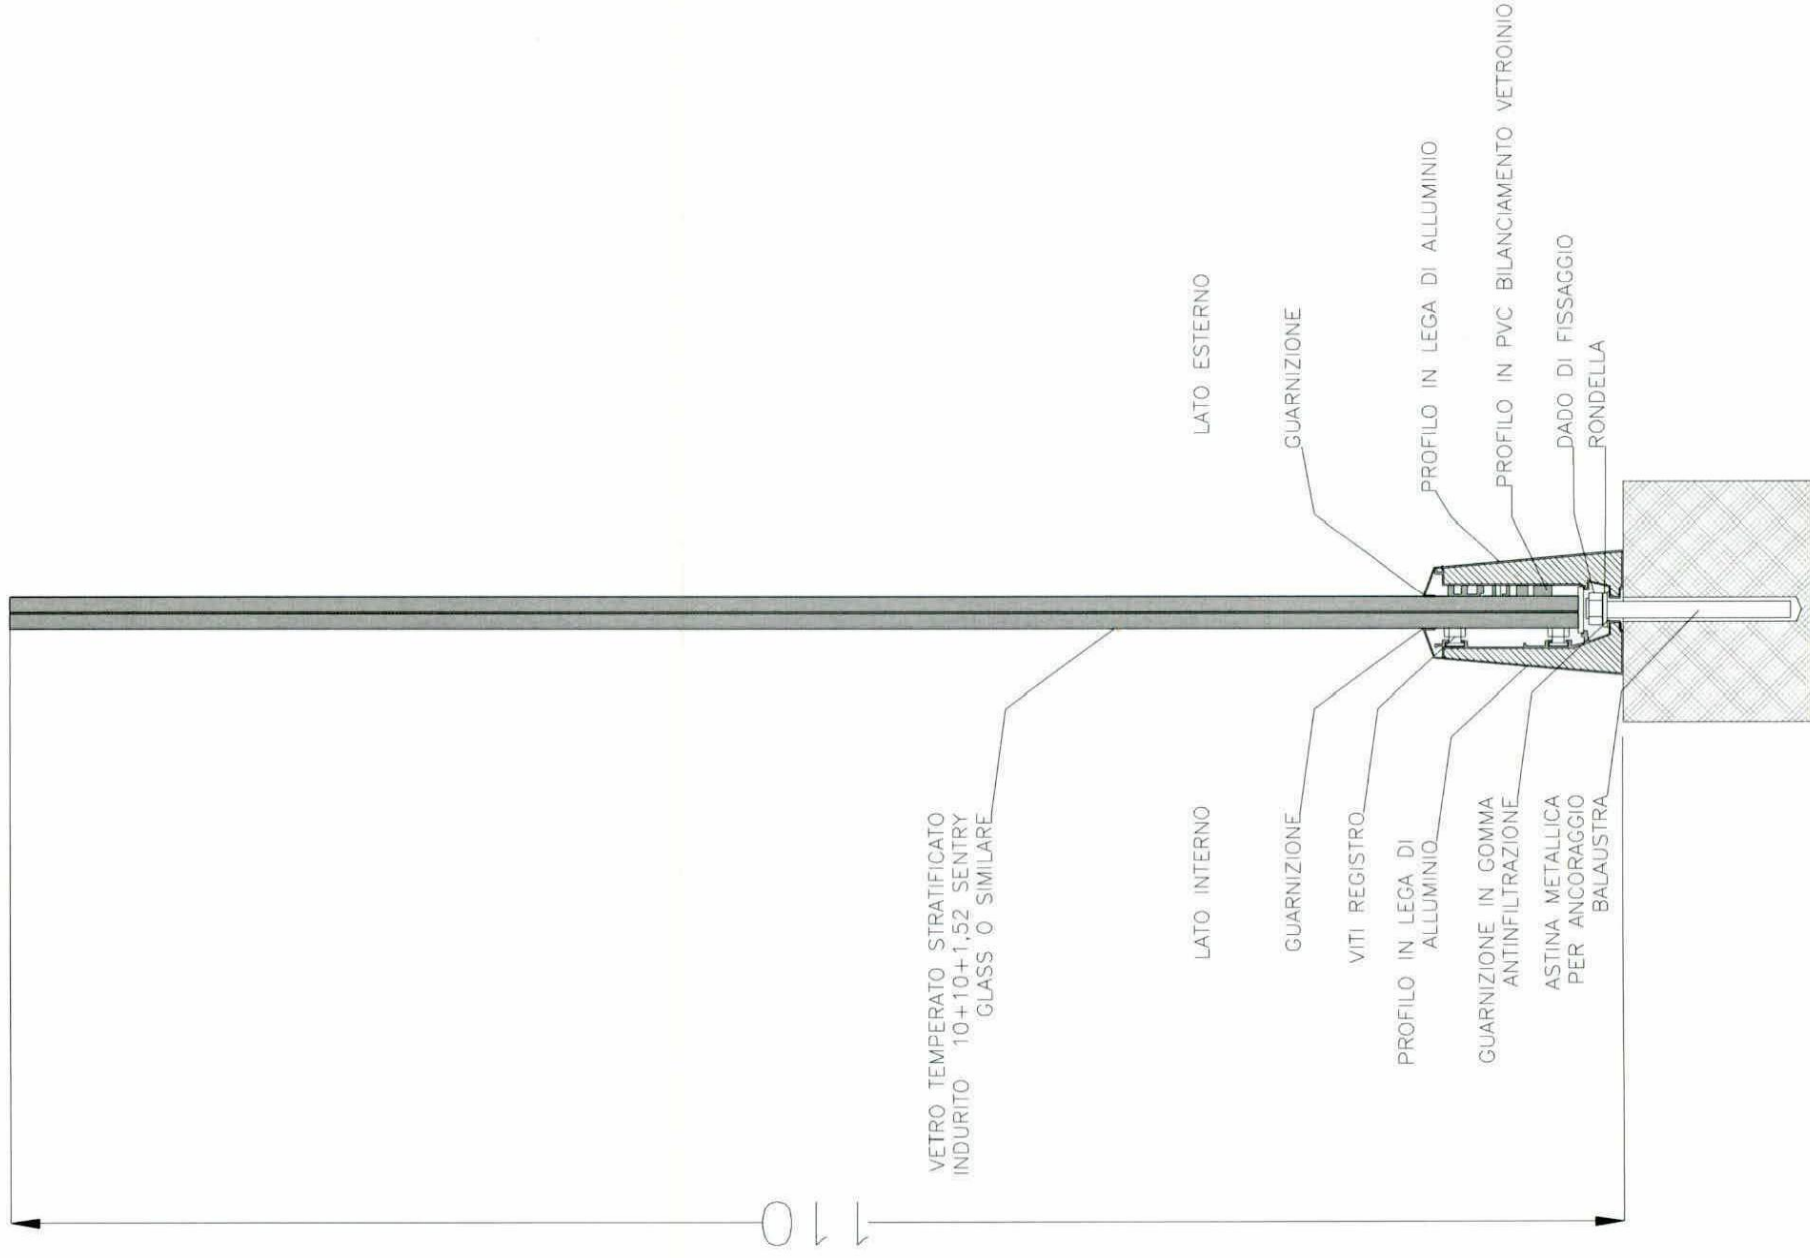

Particolare tipo balaustra in vetro scala 1:5