COMUNE DI NAPOLI

NAPOLI SERVIZI S.P.A.UFFICIO GARE E CONTRATTI VIA G. PORZIO, CENTRO DIR. ISOLA C/1 80143, NAPOLI
GARA NUMERO: 8744637 LOTTO 2 CIG : 7762270B8E

DISSESTO DEL MURO DI CONTENIMENTO DEL PARCO COMUNALE "DONATO MESSERI" VIA COLLI AMINEI PROSPICENTE IL CIVICO N. 34

DATA: 09-3-2020

AREA: FLAVIO DELLA VOLPE

TAV. N° 2/A

PLANIMETRIA GENERALE MURO DETTAGLIO NUOVO INTERVENTI

SCALA: 1:100

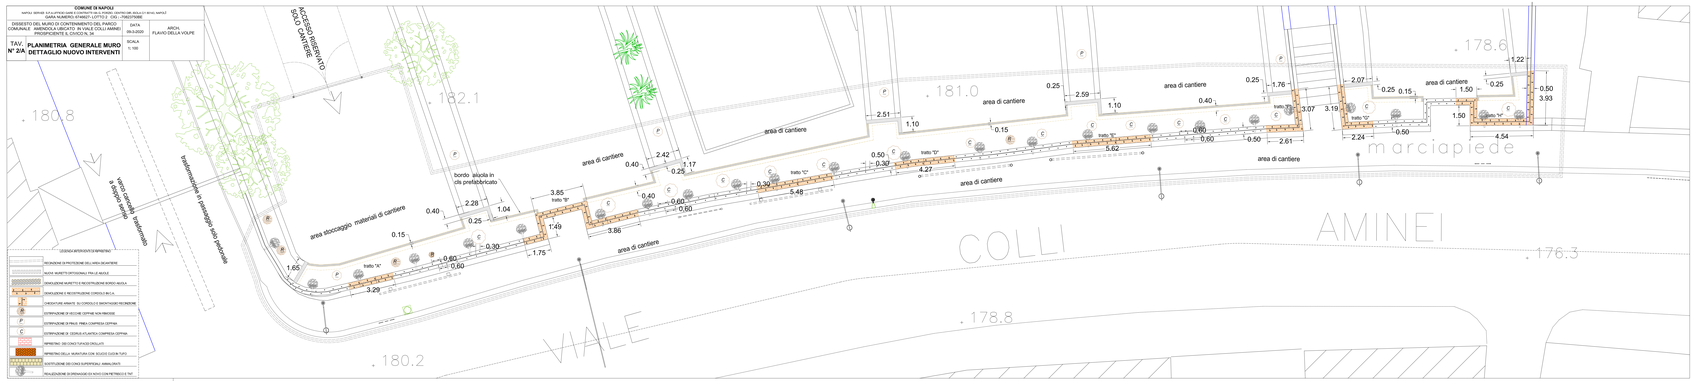

COMUNE DI NAPOLI

NAPOLI SERVIZI S.P.A.UFFICIO GARE E CONTRATTI VIA G. PORZIO, CENTRO DIR. ISOLA C/1 80143, NAPOLI
GARA NUMERO: 8744637 LOTTO 2 CIG : 7762270B8E

DISSESTO DEL MURO DI CONTENIMENTO DEL PARCO COMUNALE "DONATO MESSERI" VIA COLLI AMINEI PROSPICENTE IL CIVICO N. 34

DATA: 09-3-2020

AREA: FLAVIO DELLA VOLPE

TAV. N° 2/B

PLANIMETRIA GENERALE MURO DETTAGLIO NUOVO INTERVENTI

SCALA: 1:100

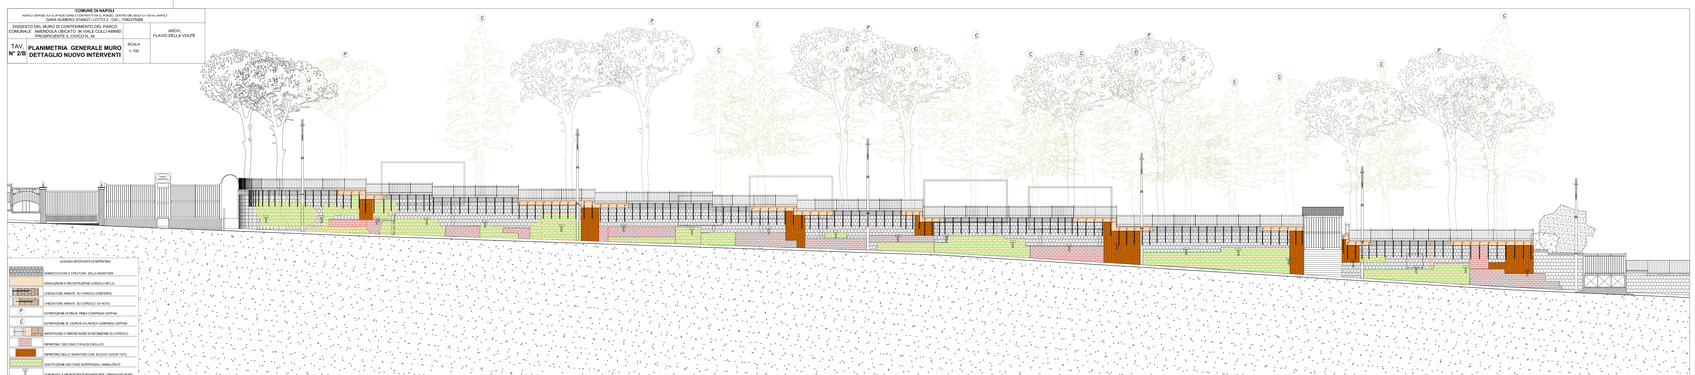

COMUNE DI NAPOLI

NAPOLI SERVIZI S.P.A.UFFICIO GARE E CONTRATTI VIA G. PORZIO, CENTRO DIR. ISOLA C/1 80143, NAPOLI
GARA NUMERO: 8744637 LOTTO 2 CIG : 7762270B8E

DISSESTO DEL MURO DI CONTENIMENTO DEL PARCO COMUNALE "DONATO MESSERI" VIA COLLI AMINEI PROSPICENTE IL CIVICO N. 34

DATA: 09-3-2020

AREA: FLAVIO DELLA VOLPE

TAV. N° 2/C

DETTAGLIO INTERVENTI PARTICOLARE CORDOLO EX NOVO

SCALA: 1:20

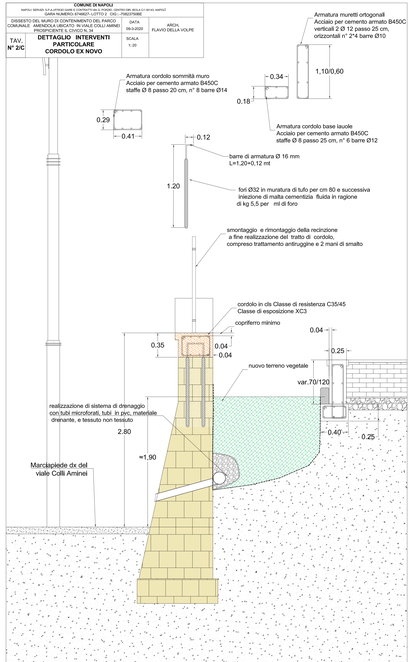

SEZIONE TIPO INTERVENTO CORDOLO A TRATTI SCALA 1/20

- particolare sostituzione a tratti del cordolo e della recinzione
- collegamento nuovo cordolo muro con barre armate
- sistema di drenaggio con tubazione in pvc e materiale drenante
- particolare bordo aiuola e muretti ortogonali ex novo

COMUNE DI NAPOLI

NAPOLI SERVIZI S.P.A.UFFICIO GARE E CONTRATTI VIA G. PORZIO, CENTRO DIR. ISOLA C/1 80143, NAPOLI
GARA NUMERO: 8744637 LOTTO 2 CIG : 7762270B8E

DISSESTO DEL MURO DI CONTENIMENTO DEL PARCO COMUNALE "DONATO MESSERI" VIA COLLI AMINEI PROSPICENTE IL CIVICO N. 34

DATA: 09-3-2020

AREA: FLAVIO DELLA VOLPE

TAV. N° 2/D

DETTAGLIO INTERVENTI PARTICOLARE CONSOLIDAMENTO MURO

SCALA: 1:20

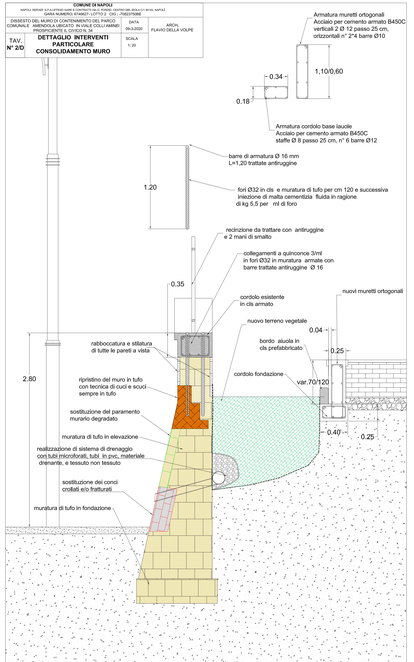

SEZIONE TIPO INTERVENTO CONSOLIDAMENTO MURO SCALA 1/20

- collegamento cordolo esistente al muro
- consolidamento del muro interventi murari
- sistema di drenaggio con tubazione in pvc e materiale drenante
- particolare bordo aiuola e muretti ortogonali ex novo